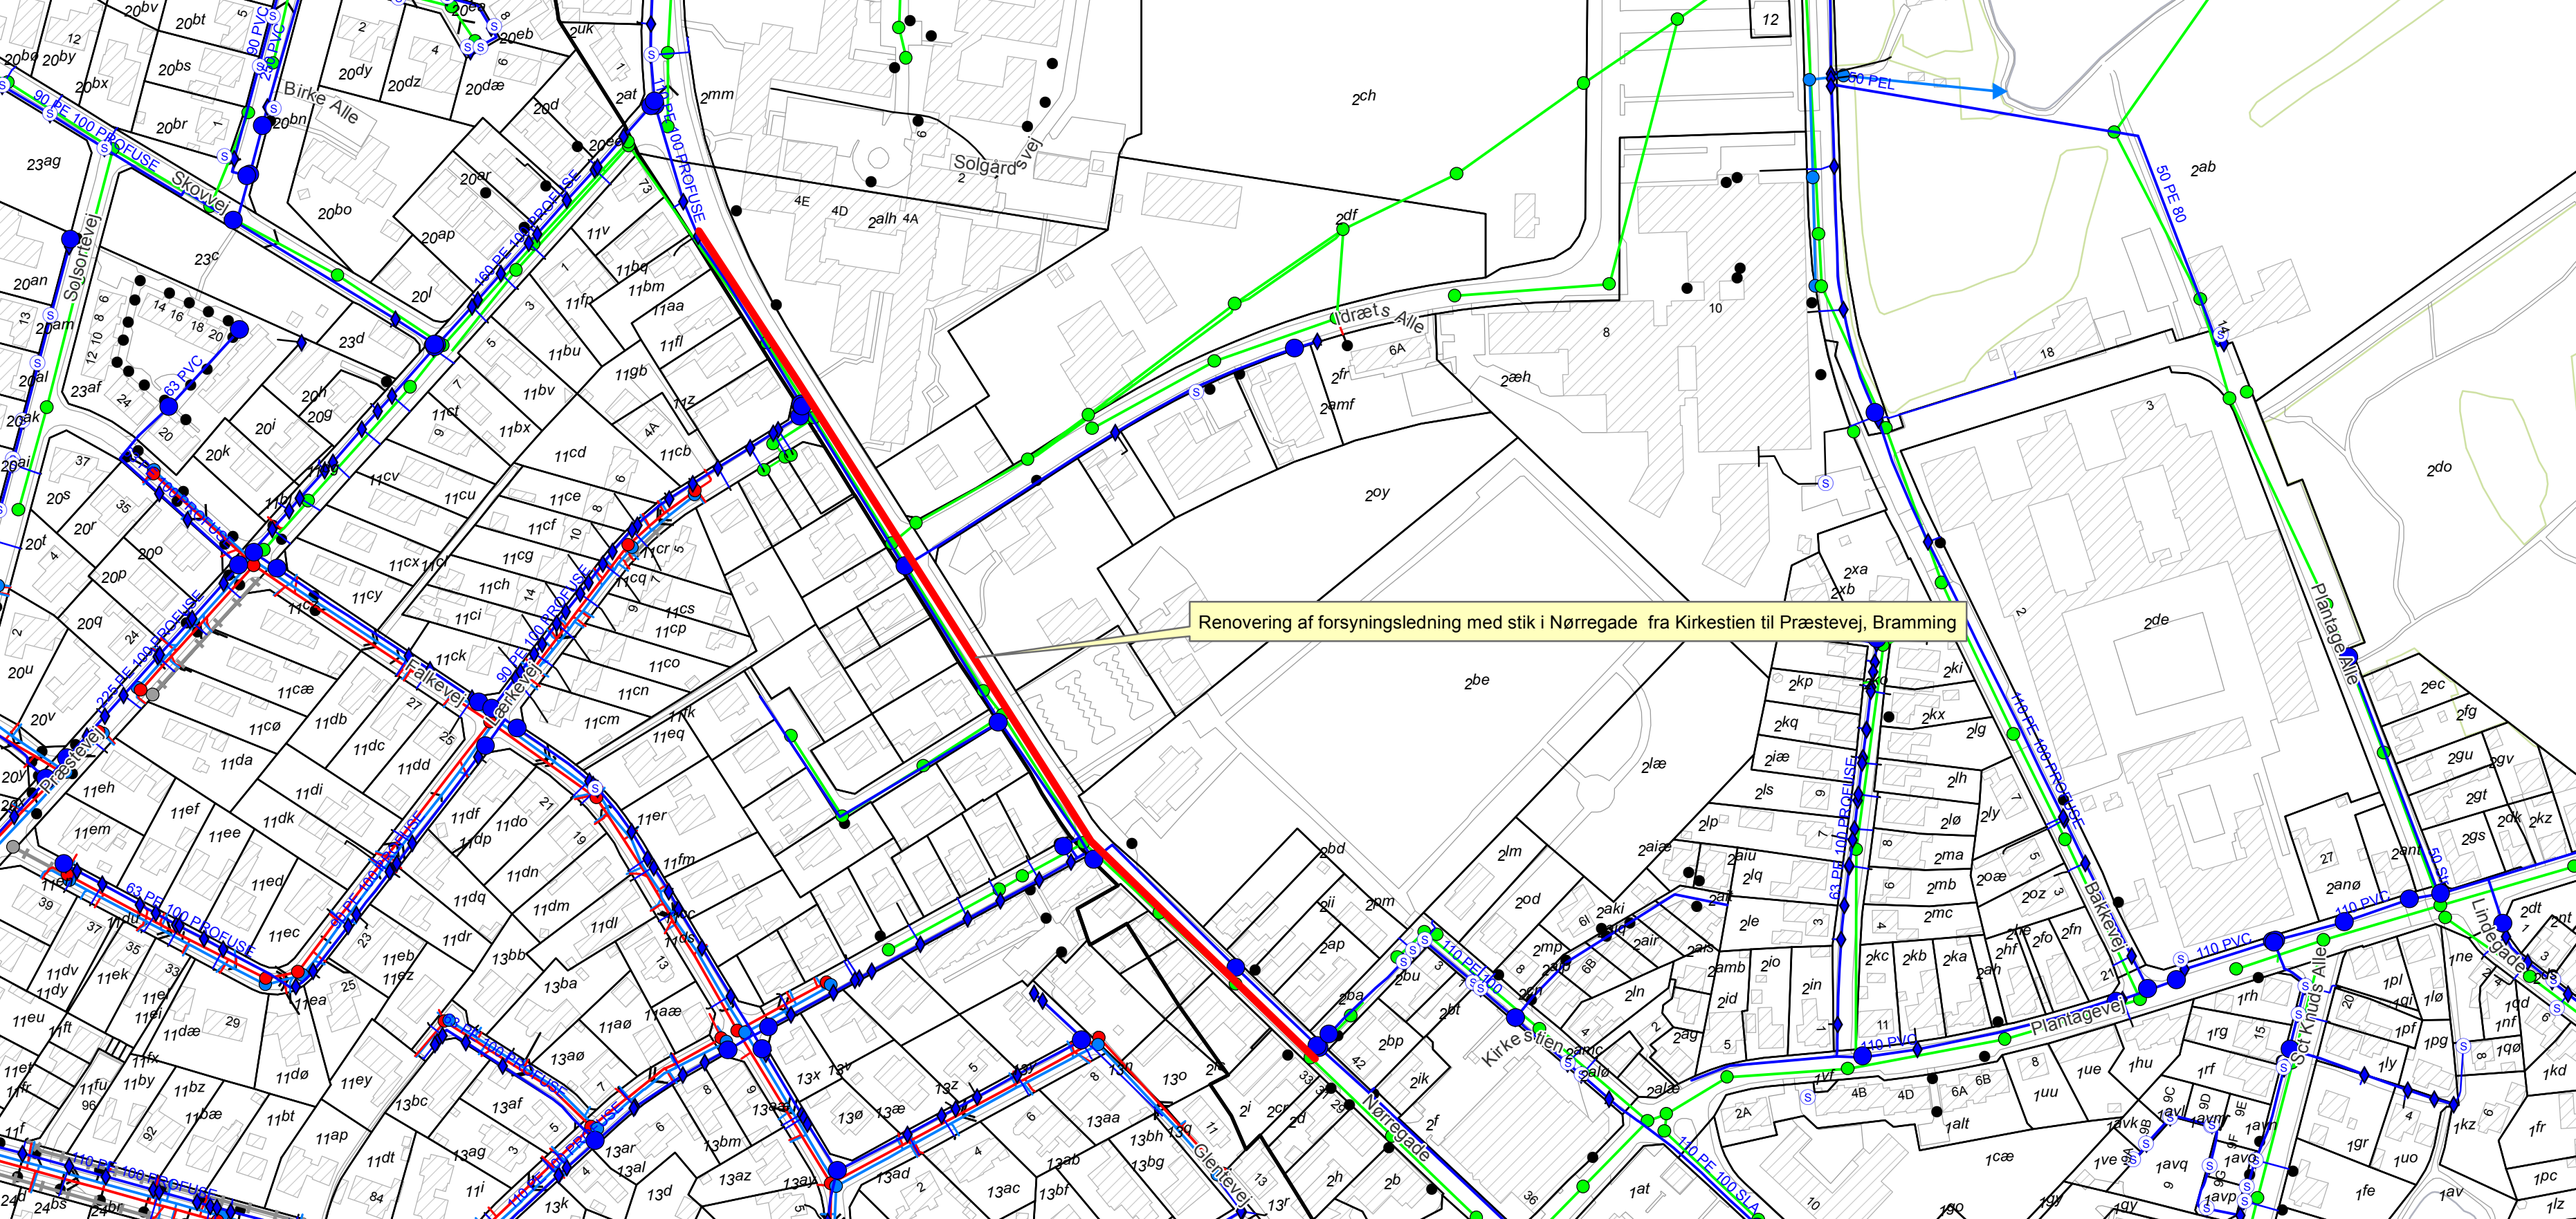
Renovering af forsyningsledning med stik i Nørregade fra Kirkestien til Præstevej, Bramming
Nørregade
Kirke Stien
Præstevej
Skovvej
Solsortevej
Birke Alle
Solgårds Vej
Idræts Alle
Falkevej
Lærkevej
Glentevej
Plantagevej
Plantage Alle
Bakkevej
Lindegade
Sct Knuds Alle
90 PE 100 PROFUSE
160 PE 100 PROFUSE
110 PE 100 PROFUSE
63 PE 100 PROFUSE
225 PE 100 PROFUSE
110 PE 100 SLA
50 PE 80
50 PEL
110 PVC
63 PVC
90 PVC